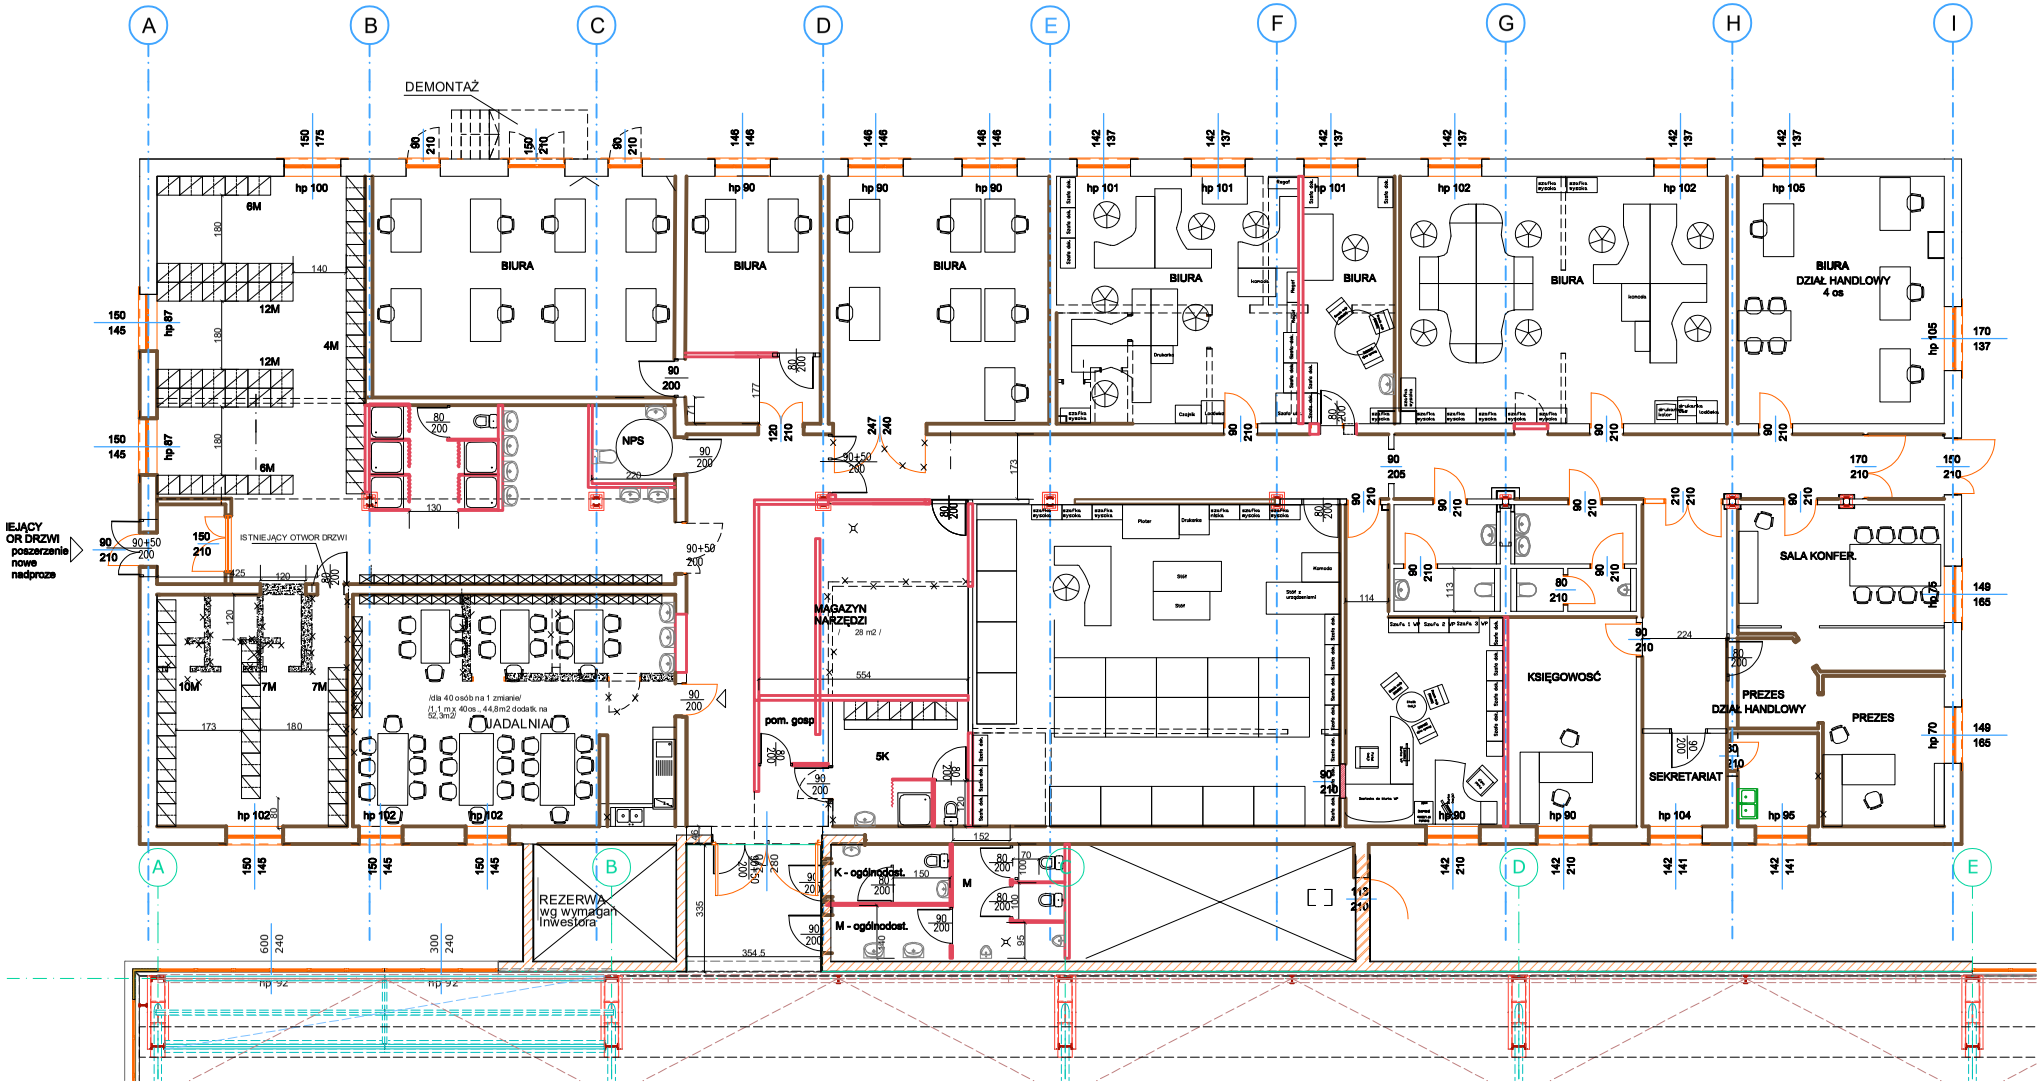

DEMONTAŻ
BIURA
BIURA DZIAŁ HANDLOWY 4 os
NPS
ISTNIEJĄCY OTWOR DRZWI
MAGAZYN NARZĘDZI
pom. gosp
JADALNIA
SALA KONFER.
KSIĘGOWOŚĆ
PREZES DZIAŁ HANDLOWY
PREZES
SEKRETARIAT
K - ogólnodost.
M - ogólnodost.
REZERWA wg wymagań Inwestora